

Сообщение о возможном установлении публичного сервитута			
1	<u>Администрация Томской области, Департамент по управлению государственной собственностью Томской области</u> (уполномоченный орган, которым рассматривается ходатайство об установлении публичного сервитута)		
2	<u>Публичный сервитут в отношении земель и (или) земельного участка (земельных участков) в целях складирования строительных и иных материалов, возведения некапитальных строений, сооружений (включая ограждения, бытовки, навесы) и (или) размещения строительной техники, которые необходимы для обеспечения строительства объекта трубопроводного транспорта регионального значения: «Подъездная дорога к узлу магистральной задвижки № 64 на 64 км МН «Александровское-Анжеро-Судженск». Нижневартовское УМН. Строительство».</u> (цель установления публичного сервитута)		
3	№ пп	Адрес или иное описание местоположения земельного участка (участков), в отношении которого испрашивается публичный сервитут	Кадастровый номер ЗУ
	1	Томская область, Александровский район, Александровское лесничество	70:01:0000000:69
	2	Местоположение установлено относительно ориентира, расположенного в границах участка. Почтовый адрес ориентира: Российская Федерация, Томская область, Александровский район, Александровское лесничество, Александровское участковое лесничество, урочище «Левобережное» квартал 97, части выделов 18, 25, 31, 32, 36, 37, 38, 39, квартал 98, части выделов 6,11	70:01:0000013:5368
	3	Местоположение установлено относительно ориентира, расположенного в границах участка. Почтовый адрес ориентира: Томская область, р-н Александровский, земельный участок расположен в центральной части кадастрового квартала 70:01:0000013	70:01:0000013:5220
	4	Местоположение установлено относительно ориентира, расположенного в границах участка. Почтовый адрес ориентира: Томская область, р-н Александровский	ЕЗП:70:01:0000000:11 (70:01:0000013:3413, 70:01:0000013:3373)
4	<u>Департамент по управлению государственной собственностью Томской области</u> 634034, г. Томск, пр. Кирова, 20, каб. 15 Тел: +7 (3822) 551-745, 551-714, факс +7 (3822) 551-701, e-mail: dugsto@gov70.ru <u>время приема: рабочие дни пн-пт с 09.00 до 16.00, перерыв с 12.30 до 13.30</u> (адрес, по которому заинтересованные лица могут ознакомиться с поступившим ходатайством об установлении публичного сервитута и прилагаемым к нему описанием местоположения границ публичного сервитута, время приема заинтересованных лиц для ознакомления с поступившим ходатайством об установлении публичного сервитута)		
5	<u>Департамент по управлению государственной собственностью Томской области</u> 634034, г. Томск, пр. Кирова, 20, каб. 15 Тел: +7 (3822) 551-745, 551-714, факс +7 (3822) 551-701, e-mail: dugsto@gov70.ru <u>время приема: рабочие дни пн-пт с 09.00 до 18.00, перерыв с 12.30 до 13.30</u> в течение 15 дней со дня опубликования сообщения о возможном установлении публичного сервитута в порядке, установленном для официального опубликования (обнародования) правовых актов поселения, городского округа, по месту нахождения земельного участка и (или) земель, указанных в пункте 3 данного сообщения. (адрес, по которому заинтересованные лица могут подать заявления об учете прав на земельные участки, а также срок подачи указанных заявлений).		

6	Реквизиты решения об утверждении документации по планировке территории: распоряжение Департамента архитектуры и строительства Томской области от 05.08.2024 № 99 «Об утверждении документации по планировке территории». (реквизиты решения об утверждении документации по планировке территории)
7	<u>сайт Администрации Томской области: https://tomsk.gov.ru</u> (сведения об официальных сайтах в информационно-телекоммуникационной сети «Интернет», на которых размещены утвержденные документы территориального планирования, документация по планировке территории, инвестиционная программа субъекта естественных монополий)
8	<u>сайт Администрации Томской области: https://tomsk.gov.ru;</u> <u>сайт Департамента по управлению государственной собственностью Томской области: https://dugs.tomsk.gov.ru;</u> сайт Администрации Александровского района: https://www.alsadm.ru/content/alsadm сайт Александровского сельского поселения: https://alsalekstomsk.gosuslugi.ru/; (официальные сайты в информационно - телекоммуникационной сети «Интернет», на которых размещается сообщение о поступившем ходатайстве об установлении публичного сервитута)

ГРАФИЧЕСКОЕ ОПИСАНИЕ
местоположения границ публичного сервитута

Публичный сервитут для использования земельных участков в целях складирования строительных и иных материалов, возведение некапитальных строений, сооружений (включая ограждения, бытовки, навесы) и размещение строительной техники, которые необходимы для обеспечения строительства объекта трубопроводного транспорта регионального значения: «Подъездная дорога к узлу магистральной задвижки №64 на 64 км МН «Александровское-Анжеро-Судженск». Нижневартовское УМН. Строительство»

(наименование объекта, местоположение границ которого описано (далее - объект))

Раздел 1

Сведения об объекте

№ п/п	Характеристики объекта	Описание характеристик
1	2	3
1.	Местоположение объекта	Томская область, район Александровский, сельское поселение Александровское
2.	Площадь объекта +/- величина погрешности определения площади (Р +/- Дельта Р)	68778 +/- 92 м ²
3.	Иные характеристики объекта	Установление публичного сервитута в соответствии с п.2 ст. 39.37 ЗК РФ, в пользу Акционерного общества "Транснефть - Сибирь" сроком с 01.09.2025 по 28.10.2026, в целях складирования строительных и иных материалов, возведение некапитальных строений, сооружений (включая ограждения, бытовки, навесы) и размещение строительной техники, которые необходимы для обеспечения строительства объекта трубопроводного транспорта регионального значения: «Подъездная дорога к узлу магистральной задвижки №64 на 64 км МН «Александровское-Анжеро-Судженск». Нижневартовское УМН. Строительство». Обладатель публичного сервитута: АО «Транснефть - Сибирь» (ИНН: 7201000726, ОГРН: 7027200789220, телефон: +7 (3452) 32-27-10, почтовый адрес: 625027, Тюменская область, г. Тюмень, ул. Республики, дом 139, e-mail: info@tmn.transneft.ru)

Раздел 2					
Сведения о местоположении границ объекта					
1. Система координат МСК-70, зона 2					
2. Сведения о характерных точках границ объекта					
Обозначение характерных точек границ	Координаты, м		Метод определения координат характерной точки	Средняя квадратическая погрешность положения характерной точки (Mt), м	Описание обозначения точки на местности (при наличии)
	X	Y			
1	2	3	4	5	6
1	786775.95	2228535.01	Аналитический метод	0.10	Закрепление отсутствует
2	786781.43	2228565.01	Аналитический метод	0.10	Закрепление отсутствует
3	786766.47	2228568.32	Аналитический метод	0.10	Закрепление отсутствует
4	786766.30	2228570.66	Аналитический метод	0.10	Закрепление отсутствует
5	786777.65	2228637.14	Аналитический метод	0.10	Закрепление отсутствует
6	786776.48	2228637.69	Аналитический метод	0.10	Закрепление отсутствует
7	786776.89	2228653.34	Аналитический метод	0.10	Закрепление отсутствует
8	786772.38	2228704.44	Аналитический метод	0.10	Закрепление отсутствует
9	786763.80	2228776.35	Аналитический метод	0.10	Закрепление отсутствует
10	786768.64	2228777.06	Аналитический метод	0.10	Закрепление отсутствует
11	786766.61	2228791.00	Аналитический метод	0.10	Закрепление отсутствует
12	786784.99	2228788.80	Аналитический метод	0.10	Закрепление отсутствует
13	786792.05	2228815.36	Аналитический метод	0.10	Закрепление отсутствует
14	786757.28	2228828.82	Аналитический метод	0.10	Закрепление отсутствует
15	786749.82	2228881.04	Аналитический метод	0.10	Закрепление отсутствует
16	786755.30	2228883.52	Аналитический метод	0.10	Закрепление отсутствует
17	786742.13	2228912.68	Аналитический метод	0.10	Закрепление отсутствует
18	786737.17	2228910.44	Аналитический метод	0.10	Закрепление отсутствует
19	786728.54	2228921.95	Аналитический метод	0.10	Закрепление отсутствует
20	786718.69	2228932.20	Аналитический метод	0.10	Закрепление отсутствует
21	786707.16	2228942.00	Аналитический метод	0.10	Закрепление отсутствует
22	786694.73	2228949.97	Аналитический метод	0.10	Закрепление отсутствует

2. Сведения о характерных точках границ объекта					
Обозначение характерных точек границ	Координаты, м		Метод определения координат характерной точки	Средняя квадратическая погрешность положения характерной точки (Mt), м	Описание обозначения точки на местности (при наличии)
	X	Y			
1	2	3	4	5	6
23	786662.98	2228963.39	Аналитический метод	0.10	Закрепление отсутствует
24	786625.10	2228981.82	Аналитический метод	0.10	Закрепление отсутствует
25	786484.94	2229043.66	Аналитический метод	0.10	Закрепление отсутствует
26	786486.11	2229046.32	Аналитический метод	0.10	Закрепление отсутствует
27	786442.36	2229064.00	Аналитический метод	0.10	Закрепление отсутствует
28	786408.01	2229079.06	Аналитический метод	0.10	Закрепление отсутствует
29	786407.70	2229078.39	Аналитический метод	0.10	Закрепление отсутствует
30	786389.54	2229087.10	Аналитический метод	0.10	Закрепление отсутствует
31	786391.54	2229091.50	Аналитический метод	0.10	Закрепление отсутствует
32	786362.41	2229104.76	Аналитический метод	0.10	Закрепление отсутствует
33	786360.39	2229100.32	Аналитический метод	0.10	Закрепление отсутствует
34	786302.18	2229124.72	Аналитический метод	0.10	Закрепление отсутствует
35	786298.13	2229128.27	Аналитический метод	0.10	Закрепление отсутствует
36	786299.22	2229130.80	Аналитический метод	0.10	Закрепление отсутствует
37	786264.12	2229147.41	Аналитический метод	0.10	Закрепление отсутствует
38	786254.01	2229148.25	Аналитический метод	0.10	Закрепление отсутствует
39	786245.26	2229154.50	Аналитический метод	0.10	Закрепление отсутствует
40	786239.87	2229157.15	Аналитический метод	0.10	Закрепление отсутствует
41	786226.75	2229166.05	Аналитический метод	0.10	Закрепление отсутствует
42	786218.97	2229173.07	Аналитический метод	0.10	Закрепление отсутствует
43	786211.12	2229182.01	Аналитический метод	0.10	Закрепление отсутствует
44	786196.41	2229203.14	Аналитический метод	0.10	Закрепление отсутствует
45	786184.88	2229224.60	Аналитический метод	0.10	Закрепление отсутствует
46	786147.25	2229295.68	Аналитический метод	0.10	Закрепление отсутствует
47	786144.26	2229304.90	Аналитический метод	0.10	Закрепление отсутствует

2. Сведения о характерных точках границ объекта					
Обозначение характерных точек границ	Координаты, м		Метод определения координат характерной точки	Средняя квадратическая погрешность положения характерной точки (Mt), м	Описание обозначения точки на местности (при наличии)
	X	Y			
1	2	3	4	5	6
48	786138.67	2229317.20	Аналитический метод	0.10	Закрепление отсутствует
49	786133.27	2229331.47	Аналитический метод	0.10	Закрепление отсутствует
50	786124.29	2229369.64	Аналитический метод	0.10	Закрепление отсутствует
51	786121.25	2229392.47	Аналитический метод	0.10	Закрепление отсутствует
52	786120.69	2229411.07	Аналитический метод	0.10	Закрепление отсутствует
53	786124.63	2229431.02	Аналитический метод	0.10	Закрепление отсутствует
54	786126.78	2229441.01	Аналитический метод	0.10	Закрепление отсутствует
55	786129.16	2229456.34	Аналитический метод	0.10	Закрепление отсутствует
56	786129.91	2229475.59	Аналитический метод	0.10	Закрепление отсутствует
57	786128.60	2229492.08	Аналитический метод	0.10	Закрепление отсутствует
58	786126.41	2229504.73	Аналитический метод	0.10	Закрепление отсутствует
59	786120.52	2229522.91	Аналитический метод	0.10	Закрепление отсутствует
60	786116.50	2229531.97	Аналитический метод	0.10	Закрепление отсутствует
61	786119.53	2229533.18	Аналитический метод	0.10	Закрепление отсутствует
62	786107.61	2229562.88	Аналитический метод	0.10	Закрепление отсутствует
63	786103.17	2229561.10	Аналитический метод	0.10	Закрепление отсутствует
64	786091.58	2229586.41	Аналитический метод	0.10	Закрепление отсутствует
65	786084.69	2229597.36	Аналитический метод	0.10	Закрепление отсутствует
66	786085.34	2229597.79	Аналитический метод	0.10	Закрепление отсутствует
67	786052.97	2229647.13	Аналитический метод	0.10	Закрепление отсутствует
68	785891.79	2229887.18	Аналитический метод	0.10	Закрепление отсутствует
69	785880.28	2229900.87	Аналитический метод	0.10	Закрепление отсутствует
70	785879.88	2229900.54	Аналитический метод	0.10	Закрепление отсутствует
71	785875.70	2229904.86	Аналитический метод	0.10	Закрепление отсутствует
72	785873.81	2229906.53	Аналитический метод	0.10	Закрепление отсутствует

2. Сведения о характерных точках границ объекта					
Обозначение характерных точек границ	Координаты, м		Метод определения координат характерной точки	Средняя квадратическая погрешность положения характерной точки (Mt), м	Описание обозначения точки на местности (при наличии)
	X	Y			
1	2	3	4	5	6
73	785877.22	2229911.30	Аналитический метод	0.10	Закрепление отсутствует
74	785851.20	2229929.92	Аналитический метод	0.10	Закрепление отсутствует
75	785848.56	2229926.24	Аналитический метод	0.10	Закрепление отсутствует
76	785833.71	2229936.08	Аналитический метод	0.10	Закрепление отсутствует
77	785822.56	2229945.18	Аналитический метод	0.10	Закрепление отсутствует
78	785816.76	2229954.29	Аналитический метод	0.10	Закрепление отсутствует
79	785806.70	2229962.16	Аналитический метод	0.10	Закрепление отсутствует
80	785788.10	2229975.00	Аналитический метод	0.10	Закрепление отсутствует
81	785777.67	2229977.79	Аналитический метод	0.10	Закрепление отсутствует
82	785765.34	2229986.02	Аналитический метод	0.10	Закрепление отсутствует
83	785741.53	2230008.07	Аналитический метод	0.10	Закрепление отсутствует
84	785734.47	2230017.80	Аналитический метод	0.10	Закрепление отсутствует
85	785723.48	2230036.40	Аналитический метод	0.10	Закрепление отсутствует
86	785679.38	2230135.28	Аналитический метод	0.10	Закрепление отсутствует
87	785666.15	2230164.69	Аналитический метод	0.10	Закрепление отсутствует
88	785659.64	2230185.16	Аналитический метод	0.10	Закрепление отсутствует
89	785656.41	2230203.76	Аналитический метод	0.10	Закрепление отсутствует
90	785656.00	2230215.74	Аналитический метод	0.10	Закрепление отсутствует
91	785654.59	2230223.11	Аналитический метод	0.10	Закрепление отсутствует
92	785654.35	2230238.65	Аналитический метод	0.10	Закрепление отсутствует
93	785659.20	2230339.43	Аналитический метод	0.10	Закрепление отсутствует
94	785680.81	2230352.64	Аналитический метод	0.10	Закрепление отсутствует
95	785673.95	2230373.21	Аналитический метод	0.10	Закрепление отсутствует
96	785657.58	2230370.47	Аналитический метод	0.10	Закрепление отсутствует
97	785656.85	2230374.34	Аналитический метод	0.10	Закрепление отсутствует

2. Сведения о характерных точках границ объекта					
Обозначение характерных точек границ	Координаты, м		Метод определения координат характерной точки	Средняя квадратическая погрешность положения характерной точки (Mt), м	Описание обозначения точки на местности (при наличии)
	X	Y			
1	2	3	4	5	6
98	785644.31	2230426.30	Аналитический метод	0.10	Закрепление отсутствует
99	785639.67	2230442.20	Аналитический метод	0.10	Закрепление отсутствует
100	785640.12	2230473.38	Аналитический метод	0.10	Закрепление отсутствует
101	785638.90	2230511.82	Аналитический метод	0.10	Закрепление отсутствует
102	785638.56	2230567.43	Аналитический метод	0.10	Закрепление отсутствует
103	785635.11	2230587.78	Аналитический метод	0.10	Закрепление отсутствует
104	785630.96	2230603.78	Аналитический метод	0.10	Закрепление отсутствует
105	785629.13	2230603.36	Аналитический метод	0.10	Закрепление отсутствует
106	785622.62	2230624.78	Аналитический метод	0.10	Закрепление отсутствует
107	785627.46	2230626.35	Аналитический метод	0.10	Закрепление отсутствует
108	785617.57	2230656.78	Аналитический метод	0.10	Закрепление отсутствует
109	785612.92	2230655.27	Аналитический метод	0.10	Закрепление отсутствует
110	785598.66	2230694.94	Аналитический метод	0.10	Закрепление отсутствует
111	785586.95	2230731.23	Аналитический метод	0.10	Закрепление отсутствует
112	785587.80	2230731.53	Аналитический метод	0.10	Закрепление отсутствует
113	785587.47	2230743.96	Аналитический метод	0.10	Закрепление отсутствует
114	785577.28	2230775.83	Аналитический метод	0.10	Закрепление отсутствует
115	785571.04	2230785.00	Аналитический метод	0.10	Закрепление отсутствует
116	785566.04	2230818.56	Аналитический метод	0.10	Закрепление отсутствует
117	785566.69	2230837.32	Аналитический метод	0.10	Закрепление отсутствует
118	785567.45	2230843.34	Аналитический метод	0.10	Закрепление отсутствует
119	785566.87	2230843.59	Аналитический метод	0.10	Закрепление отсутствует
120	785557.85	2230847.20	Аналитический метод	0.10	Закрепление отсутствует
121	785556.74	2230838.37	Аналитический метод	0.10	Закрепление отсутствует
122	785556.38	2230812.47	Аналитический метод	0.10	Закрепление отсутствует

2. Сведения о характерных точках границ объекта					
Обозначение характерных точек границ	Координаты, м		Метод определения координат характерной точки	Средняя квадратическая погрешность положения характерной точки (Mt), м	Описание обозначения точки на местности (при наличии)
	X	Y			
1	2	3	4	5	6
123	785561.34	2230782.42	Аналитический метод	0.10	Закрепление отсутствует
124	785562.15	2230780.17	Аналитический метод	0.10	Закрепление отсутствует
125	785568.12	2230771.50	Аналитический метод	0.10	Закрепление отсутствует
126	785571.28	2230760.50	Аналитический метод	0.10	Закрепление отсутствует
127	785577.52	2230742.18	Аналитический метод	0.10	Закрепление отсутствует
128	785577.61	2230738.53	Аналитический метод	0.10	Закрепление отсутствует
129	785576.41	2230738.10	Аналитический метод	0.10	Закрепление отсутствует
130	785576.44	2230731.24	Аналитический метод	0.10	Закрепление отсутствует
131	785606.11	2230642.54	Аналитический метод	0.10	Закрепление отсутствует
132	785611.15	2230644.18	Аналитический метод	0.10	Закрепление отсутствует
133	785614.86	2230632.77	Аналитический метод	0.10	Закрепление отсутствует
134	785609.73	2230631.10	Аналитический метод	0.10	Закрепление отсутствует
135	785622.69	2230591.64	Аналитический метод	0.10	Закрепление отсутствует
136	785623.71	2230591.88	Аналитический метод	0.10	Закрепление отсутствует
137	785627.65	2230574.09	Аналитический метод	0.10	Закрепление отсутствует
138	785629.23	2230557.28	Аналитический метод	0.10	Закрепление отсутствует
139	785628.90	2230511.71	Аналитический метод	0.10	Закрепление отсутствует
140	785630.10	2230473.68	Аналитический метод	0.10	Закрепление отсутствует
141	785630.05	2230452.85	Аналитический метод	0.10	Закрепление отсутствует
142	785629.43	2230439.04	Аналитический метод	0.10	Закрепление отсутствует
143	785634.76	2230423.34	Аналитический метод	0.10	Закрепление отсутствует
144	785647.06	2230372.26	Аналитический метод	0.10	Закрепление отсутствует
145	785648.30	2230365.72	Аналитический метод	0.10	Закрепление отсутствует
146	785649.00	2230358.88	Аналитический метод	0.10	Закрепление отсутствует
147	785667.17	2230361.94	Аналитический метод	0.10	Закрепление отсутствует

2. Сведения о характерных точках границ объекта					
Обозначение характерных точек границ	Координаты, м		Метод определения координат характерной точки	Средняя квадратическая погрешность положения характерной точки (Mt), м	Описание обозначения точки на местности (при наличии)
	X	Y			
1	2	3	4	5	6
148	785668.81	2230357.02	Аналитический метод	0.10	Закрепление отсутствует
149	785650.89	2230346.07	Аналитический метод	0.10	Закрепление отсутствует
150	785649.44	2230344.54	Аналитический метод	0.10	Закрепление отсутствует
151	785644.35	2230238.96	Аналитический метод	0.10	Закрепление отсутствует
152	785644.62	2230221.99	Аналитический метод	0.10	Закрепление отсутствует
153	785646.03	2230214.62	Аналитический метод	0.10	Закрепление отсутствует
154	785646.43	2230203.16	Аналитический метод	0.10	Закрепление отсутствует
155	785650.02	2230182.40	Аналитический метод	0.10	Закрепление отсутствует
156	785654.21	2230170.56	Аналитический метод	0.10	Закрепление отсутствует
157	785656.71	2230161.28	Аналитический метод	0.10	Закрепление отсутствует
158	785670.17	2230131.37	Аналитический метод	0.10	Закрепление отсутствует
159	785683.80	2230101.37	Аналитический метод	0.10	Закрепление отсутствует
160	785688.51	2230090.22	Аналитический метод	0.10	Закрепление отсутствует
161	785714.66	2230031.63	Аналитический метод	0.10	Закрепление отсутствует
162	785719.82	2230023.50	Аналитический метод	0.10	Закрепление отсутствует
163	785722.77	2230018.06	Аналитический метод	0.10	Закрепление отсутствует
164	785730.03	2230006.48	Аналитический метод	0.10	Закрепление отсутствует
165	785733.86	2230001.64	Аналитический метод	0.10	Закрепление отсутствует
166	785759.18	2229978.10	Аналитический метод	0.10	Закрепление отсутствует
167	785773.50	2229968.56	Аналитический метод	0.10	Закрепление отсутствует
168	785783.84	2229965.79	Аналитический метод	0.10	Закрепление отсутствует
169	785800.79	2229954.09	Аналитический метод	0.10	Закрепление отсутствует
170	785809.20	2229947.55	Аналитический метод	0.10	Закрепление отсутствует
171	785814.99	2229938.45	Аналитический метод	0.10	Закрепление отсутствует
172	785820.62	2229933.86	Аналитический метод	0.10	Закрепление отсутствует

2. Сведения о характерных точках границ объекта					
Обозначение характерных точек границ	Координаты, м		Метод определения координат характерной точки	Средняя квадратическая погрешность положения характерной точки (Mt), м	Описание обозначения точки на местности (при наличии)
	X	Y			
1	2	3	4	5	6
173	785820.11	2229933.18	Аналитический метод	0.10	Закрепление отсутствует
174	785845.22	2229916.51	Аналитический метод	0.10	Закрепление отсутствует
175	785850.63	2229911.95	Аналитический метод	0.10	Закрепление отсутствует
176	785853.51	2229915.97	Аналитический метод	0.10	Закрепление отсутствует
177	785863.27	2229908.99	Аналитический метод	0.10	Закрепление отсутствует
178	785860.09	2229904.55	Аналитический метод	0.10	Закрепление отсутствует
179	785864.14	2229901.73	Аналитический метод	0.10	Закрепление отсутствует
180	785868.79	2229897.63	Аналитический метод	0.10	Закрепление отсутствует
181	785878.80	2229886.63	Аналитический метод	0.10	Закрепление отсутствует
182	785879.02	2229886.82	Аналитический метод	0.10	Закрепление отсутствует
183	785886.99	2229877.07	Аналитический метод	0.10	Закрепление отсутствует
184	785907.52	2229845.72	Аналитический метод	0.10	Закрепление отсутствует
185	785949.70	2229783.68	Аналитический метод	0.10	Закрепление отсутствует
186	785976.85	2229741.67	Аналитический метод	0.10	Закрепление отсутствует
187	786032.41	2229658.62	Аналитический метод	0.10	Закрепление отсутствует
188	786058.32	2229621.75	Аналитический метод	0.10	Закрепление отсутствует
189	786071.69	2229600.65	Аналитический метод	0.10	Закрепление отсутствует
190	786070.73	2229600.00	Аналитический метод	0.10	Закрепление отсутствует
191	786078.89	2229588.16	Аналитический метод	0.10	Закрепление отсутствует
192	786082.85	2229581.53	Аналитический метод	0.10	Закрепление отсутствует
193	786095.12	2229554.64	Аналитический метод	0.10	Закрепление отсутствует
194	786097.43	2229548.02	Аналитический метод	0.10	Закрепление отсутствует
195	786102.05	2229549.87	Аналитический метод	0.10	Закрепление отсутствует
196	786106.52	2229538.74	Аналитический метод	0.10	Закрепление отсутствует
197	786102.25	2229537.02	Аналитический метод	0.10	Закрепление отсутствует

2. Сведения о характерных точках границ объекта					
Обозначение характерных точек границ	Координаты, м		Метод определения координат характерной точки	Средняя квадратическая погрешность положения характерной точки (Mt), м	Описание обозначения точки на местности (при наличии)
	X	Y			
1	2	3	4	5	6
198	786104.88	2229531.83	Аналитический метод	0.10	Закрепление отсутствует
199	786107.01	2229525.92	Аналитический метод	0.10	Закрепление отсутствует
200	786108.06	2229526.34	Аналитический метод	0.10	Закрепление отсутствует
201	786114.53	2229510.02	Аналитический метод	0.10	Закрепление отсутствует
202	786117.46	2229498.51	Аналитический метод	0.10	Закрепление отсутствует
203	786119.45	2229483.09	Аналитический метод	0.10	Закрепление отсутствует
204	786119.51	2229461.64	Аналитический метод	0.10	Закрепление отсутствует
205	786118.18	2229448.63	Аналитический метод	0.10	Закрепление отсутствует
206	786114.29	2229433.36	Аналитический метод	0.10	Закрепление отсутствует
207	786110.71	2229412.10	Аналитический метод	0.10	Закрепление отсутствует
208	786111.29	2229391.47	Аналитический метод	0.10	Закрепление отсутствует
209	786113.31	2229378.73	Аналитический метод	0.10	Закрепление отсутствует
210	786114.41	2229367.98	Аналитический метод	0.10	Закрепление отсутствует
211	786123.70	2229328.45	Аналитический метод	0.10	Закрепление отсутствует
212	786131.53	2229308.06	Аналитический метод	0.10	Закрепление отсутствует
213	786134.98	2229301.12	Аналитический метод	0.10	Закрепление отсутствует
214	786137.98	2229291.83	Аналитический метод	0.10	Закрепление отсутствует
215	786163.91	2229241.59	Аналитический метод	0.10	Закрепление отсутствует
216	786187.96	2229197.74	Аналитический метод	0.10	Закрепление отсутствует
217	786193.96	2229189.76	Аналитический метод	0.10	Закрепление отсутствует
218	786195.76	2229186.70	Аналитический метод	0.10	Закрепление отсутствует
219	786203.23	2229175.86	Аналитический метод	0.10	Закрепление отсутствует
220	786211.84	2229166.05	Аналитический метод	0.10	Закрепление отсутствует
221	786220.53	2229158.22	Аналитический метод	0.10	Закрепление отсутствует
222	786230.09	2229151.38	Аналитический метод	0.10	Закрепление отсутствует

2. Сведения о характерных точках границ объекта					
Обозначение характерных точек границ	Координаты, м		Метод определения координат характерной точки	Средняя квадратическая погрешность положения характерной точки (Mt), м	Описание обозначения точки на местности (при наличии)
	X	Y			
1	2	3	4	5	6
223	786240.12	2229145.88	Аналитический метод	0.10	Закрепление отсутствует
224	786249.67	2229139.07	Аналитический метод	0.10	Закрепление отсутствует
225	786261.48	2229137.60	Аналитический метод	0.10	Закрепление отсутствует
226	786286.24	2229125.88	Аналитический метод	0.10	Закрепление отсутствует
227	786285.63	2229124.47	Аналитический метод	0.10	Закрепление отсутствует
228	786288.83	2229123.13	Аналитический метод	0.10	Закрепление отсутствует
229	786296.73	2229116.20	Аналитический метод	0.10	Закрепление отсутствует
230	786359.06	2229090.08	Аналитический метод	0.10	Закрепление отсутствует
231	786365.22	2229086.79	Аналитический метод	0.10	Закрепление отсутствует
232	786367.37	2229091.52	Аналитический метод	0.10	Закрепление отсутствует
233	786378.30	2229086.54	Аналитический метод	0.10	Закрепление отсутствует
234	786376.16	2229081.86	Аналитический метод	0.10	Закрепление отсутствует
235	786382.74	2229079.36	Аналитический метод	0.10	Закрепление отсутствует
236	786392.72	2229074.46	Аналитический метод	0.10	Закрепление отсутствует
237	786412.57	2229065.20	Аналитический метод	0.10	Закрепление отсутствует
238	786412.93	2229065.99	Аналитический метод	0.10	Закрепление отсутствует
239	786472.83	2229040.90	Аналитический метод	0.10	Закрепление отсутствует
240	786471.86	2229038.70	Аналитический метод	0.10	Закрепление отсутствует
241	786483.68	2229033.22	Аналитический метод	0.10	Закрепление отсутствует
242	786620.96	2228972.72	Аналитический метод	0.10	Закрепление отсутствует
243	786658.77	2228954.31	Аналитический метод	0.10	Закрепление отсутствует
244	786674.76	2228947.62	Аналитический метод	0.10	Закрепление отсутствует
245	786684.49	2228943.91	Аналитический метод	0.10	Закрепление отсутствует
246	786689.94	2228941.18	Аналитический метод	0.10	Закрепление отсутствует
247	786701.20	2228933.97	Аналитический метод	0.10	Закрепление отсутствует

2. Сведения о характерных точках границ объекта					
Обозначение характерных точек границ	Координаты, м		Метод определения координат характерной точки	Средняя квадратическая погрешность положения характерной точки (Mt), м	Описание обозначения точки на местности (при наличии)
	X	Y			
1	2	3	4	5	6
248	786711.83	2228924.93	Аналитический метод	0.10	Закрепление отсутствует
249	786720.92	2228915.46	Аналитический метод	0.10	Закрепление отсутствует
250	786729.59	2228903.84	Аналитический метод	0.10	Закрепление отсутствует
251	786732.39	2228897.31	Аналитический метод	0.10	Закрепление отсутствует
252	786737.13	2228899.45	Аналитический метод	0.10	Закрепление отсутствует
253	786742.07	2228888.52	Аналитический метод	0.10	Закрепление отсутствует
254	786737.16	2228886.30	Аналитический метод	0.10	Закрепление отсутствует
255	786739.91	2228879.66	Аналитический метод	0.10	Закрепление отсутствует
256	786746.95	2228827.54	Аналитический метод	0.10	Закрепление отсутствует
257	786748.72	2228823.53	Аналитический метод	0.10	Закрепление отсутствует
258	786751.33	2228820.78	Аналитический метод	0.10	Закрепление отсутствует
259	786780.07	2228809.23	Аналитический метод	0.10	Закрепление отсутствует
260	786777.55	2228799.76	Аналитический метод	0.10	Закрепление отсутствует
261	786761.89	2228801.63	Аналитический метод	0.10	Закрепление отсутствует
262	786758.37	2228801.12	Аналитический метод	0.10	Закрепление отсутствует
263	786755.29	2228799.35	Аналитический метод	0.10	Закрепление отсутствует
264	786757.31	2228785.51	Аналитический метод	0.10	Закрепление отсутствует
265	786752.80	2228784.85	Аналитический метод	0.10	Закрепление отсутствует
266	786757.77	2228740.08	Аналитический метод	0.10	Закрепление отсутствует
267	786762.43	2228703.41	Аналитический метод	0.10	Закрепление отсутствует
268	786766.89	2228652.94	Аналитический метод	0.10	Закрепление отсутствует
269	786766.89	2228645.70	Аналитический метод	0.10	Закрепление отсутствует
270	786765.72	2228631.22	Аналитический метод	0.10	Закрепление отсутствует
271	786765.31	2228629.40	Аналитический метод	0.10	Закрепление отсутствует
272	786766.16	2228629.23	Аналитический метод	0.10	Закрепление отсутствует

2. Сведения о характерных точках границ объекта					
Обозначение характерных точек границ	Координаты, м		Метод определения координат характерной точки	Средняя квадратическая погрешность положения характерной точки (Mt), м	Описание обозначения точки на местности (при наличии)
	X	Y			
1	2	3	4	5	6
273	786756.41	2228572.15	Аналитический метод	0.10	Закрепление отсутствует
274	786756.17	2228568.28	Аналитический метод	0.10	Закрепление отсутствует
275	786757.28	2228564.29	Аналитический метод	0.10	Закрепление отсутствует
276	786759.11	2228561.53	Аналитический метод	0.10	Закрепление отсутствует
277	786762.34	2228558.94	Аналитический метод	0.10	Закрепление отсутствует
278	786769.80	2228556.98	Аналитический метод	0.10	Закрепление отсутствует
279	786767.91	2228546.65	Аналитический метод	0.10	Закрепление отсутствует
280	786726.52	2228553.92	Аналитический метод	0.10	Закрепление отсутствует
281	786719.92	2228554.89	Аналитический метод	0.10	Закрепление отсутствует
282	786721.44	2228565.28	Аналитический метод	0.10	Закрепление отсутствует
283	786725.74	2228564.74	Аналитический метод	0.10	Закрепление отсутствует
284	786729.15	2228565.15	Аналитический метод	0.10	Закрепление отсутствует
285	786732.69	2228566.70	Аналитический метод	0.10	Закрепление отсутствует
286	786735.57	2228569.26	Аналитический метод	0.10	Закрепление отсутствует
287	786737.68	2228572.99	Аналитический метод	0.10	Закрепление отсутствует
288	786743.56	2228604.78	Аналитический метод	0.10	Закрепление отсутствует
289	786746.54	2228623.96	Аналитический метод	0.10	Закрепление отсутствует
290	786746.57	2228633.74	Аналитический метод	0.10	Закрепление отсутствует
291	786747.49	2228640.13	Аналитический метод	0.10	Закрепление отсутствует
292	786748.23	2228652.33	Аналитический метод	0.10	Закрепление отсутствует
293	786747.49	2228658.34	Аналитический метод	0.10	Закрепление отсутствует
294	786747.43	2228668.03	Аналитический метод	0.10	Закрепление отсутствует
295	786736.92	2228750.74	Аналитический метод	0.10	Закрепление отсутствует
296	786734.41	2228775.62	Аналитический метод	0.10	Закрепление отсутствует
297	786733.53	2228782.45	Аналитический метод	0.10	Закрепление отсутствует

2. Сведения о характерных точках границ объекта					
Обозначение характерных точек границ	Координаты, м		Метод определения координат характерной точки	Средняя квадратическая погрешность положения характерной точки (Mt), м	Описание обозначения точки на местности (при наличии)
	X	Y			
1	2	3	4	5	6
298	786728.79	2228781.67	Аналитический метод	0.10	Закрепление отсутствует
299	786726.61	2228794.81	Аналитический метод	0.10	Закрепление отсутствует
300	786716.19	2228800.90	Аналитический метод	0.10	Закрепление отсутствует
301	786708.70	2228807.02	Аналитический метод	0.10	Закрепление отсутствует
302	786702.14	2228814.12	Аналитический метод	0.10	Закрепление отсутствует
303	786682.33	2228844.65	Аналитический метод	0.10	Закрепление отсутствует
304	786690.90	2228851.32	Аналитический метод	0.10	Закрепление отсутствует
305	786715.69	2228827.01	Аналитический метод	0.10	Закрепление отсутствует
306	786718.21	2228825.62	Аналитический метод	0.10	Закрепление отсутствует
307	786721.06	2228825.23	Аналитический метод	0.10	Закрепление отсутствует
308	786723.41	2228827.34	Аналитический метод	0.10	Закрепление отсутствует
309	786725.13	2228830.39	Аналитический метод	0.10	Закрепление отсутствует
310	786725.70	2228833.14	Аналитический метод	0.10	Закрепление отсутствует
311	786723.03	2228852.13	Аналитический метод	0.10	Закрепление отсутствует
312	786720.54	2228859.44	Аналитический метод	0.10	Закрепление отсутствует
313	786716.57	2228877.00	Аналитический метод	0.10	Закрепление отсутствует
314	786712.66	2228875.23	Аналитический метод	0.10	Закрепление отсутствует
315	786707.72	2228886.17	Аналитический метод	0.10	Закрепление отсутствует
316	786712.29	2228888.23	Аналитический метод	0.10	Закрепление отсутствует
317	786703.28	2228901.30	Аналитический метод	0.10	Закрепление отсутствует
318	786692.38	2228913.26	Аналитический метод	0.10	Закрепление отсутствует
319	786683.91	2228920.33	Аналитический метод	0.10	Закрепление отсутствует
320	786675.09	2228925.77	Аналитический метод	0.10	Закрепление отсутствует
321	786667.30	2228931.65	Аналитический метод	0.10	Закрепление отсутствует
322	786652.14	2228939.67	Аналитический метод	0.10	Закрепление отсутствует

2. Сведения о характерных точках границ объекта					
Обозначение характерных точек границ	Координаты, м		Метод определения координат характерной точки	Средняя квадратическая погрешность положения характерной точки (Mt), м	Описание обозначения точки на местности (при наличии)
	X	Y			
1	2	3	4	5	6
323	786613.18	2228955.37	Аналитический метод	0.10	Закрепление отсутствует
324	786585.05	2228968.50	Аналитический метод	0.10	Закрепление отсутствует
325	786498.94	2229006.22	Аналитический метод	0.10	Закрепление отсутствует
326	786405.34	2229048.89	Аналитический метод	0.10	Закрепление отсутствует
327	786405.76	2229049.88	Аналитический метод	0.10	Закрепление отсутствует
328	786369.13	2229066.19	Аналитический метод	0.10	Закрепление отсутствует
329	786366.98	2229061.47	Аналитический метод	0.10	Закрепление отсутствует
330	786356.06	2229066.44	Аналитический метод	0.10	Закрепление отсутствует
331	786358.15	2229071.04	Аналитический метод	0.10	Закрепление отсутствует
332	786352.56	2229073.00	Аналитический метод	0.10	Закрепление отсутствует
333	786317.29	2229090.02	Аналитический метод	0.10	Закрепление отсутствует
334	786275.33	2229108.58	Аналитический метод	0.10	Закрепление отсутствует
335	786256.27	2229117.53	Аналитический метод	0.10	Закрепление отсутствует
336	786232.59	2229126.98	Аналитический метод	0.10	Закрепление отсутствует
337	786216.44	2229136.56	Аналитический метод	0.10	Закрепление отсутствует
338	786203.22	2229146.52	Аналитический метод	0.10	Закрепление отсутствует
339	786190.24	2229160.74	Аналитический метод	0.10	Закрепление отсутствует
340	786181.38	2229173.28	Аналитический метод	0.10	Закрепление отсутствует
341	786121.94	2229283.55	Аналитический метод	0.10	Закрепление отсутствует
342	786116.98	2229292.62	Аналитический метод	0.10	Закрепление отсутствует
343	786111.08	2229307.32	Аналитический метод	0.10	Закрепление отсутствует
344	786094.84	2229374.01	Аналитический метод	0.10	Закрепление отсутствует
345	786092.91	2229386.18	Аналитический метод	0.10	Закрепление отсутствует
346	786092.08	2229401.21	Аналитический метод	0.10	Закрепление отсутствует
347	786094.78	2229427.42	Аналитический метод	0.10	Закрепление отсутствует

2. Сведения о характерных точках границ объекта					
Обозначение характерных точек границ	Координаты, м		Метод определения координат характерной точки	Средняя квадратическая погрешность положения характерной точки (Mt), м	Описание обозначения точки на местности (при наличии)
	X	Y			
1	2	3	4	5	6
348	786097.37	2229437.45	Аналитический метод	0.10	Закрепление отсутствует
349	786098.17	2229447.17	Аналитический метод	0.10	Закрепление отсутствует
350	786100.39	2229462.81	Аналитический метод	0.10	Закрепление отсутствует
351	786100.39	2229467.33	Аналитический метод	0.10	Закрепление отсутствует
352	786098.49	2229484.43	Аналитический метод	0.10	Закрепление отсутствует
353	786094.37	2229504.14	Аналитический метод	0.10	Закрепление отсутствует
354	786091.34	2229520.74	Аналитический метод	0.10	Закрепление отсутствует
355	786087.76	2229531.13	Аналитический метод	0.10	Закрепление отсутствует
356	786085.91	2229530.38	Аналитический метод	0.10	Закрепление отсутствует
357	786070.74	2229527.01	Аналитический метод	0.10	Закрепление отсутствует
358	786068.90	2229531.95	Аналитический метод	0.10	Закрепление отсутствует
359	786081.29	2229541.46	Аналитический метод	0.10	Закрепление отсутствует
360	786083.39	2229542.30	Аналитический метод	0.10	Закрепление отсутствует
361	786076.33	2229559.10	Аналитический метод	0.10	Закрепление отсутствует
362	786060.75	2229587.70	Аналитический метод	0.10	Закрепление отсутствует
363	786005.10	2229670.42	Аналитический метод	0.10	Закрепление отсутствует
364	785894.91	2229837.34	Аналитический метод	0.10	Закрепление отсутствует
365	785881.96	2229855.65	Аналитический метод	0.10	Закрепление отсутствует
366	785874.82	2229862.43	Аналитический метод	0.10	Закрепление отсутствует
367	785866.64	2229871.56	Аналитический метод	0.10	Закрепление отсутствует
368	785859.51	2229877.76	Аналитический метод	0.10	Закрепление отсутствует
369	785851.51	2229883.70	Аналитический метод	0.10	Закрепление отсутствует
370	785847.86	2229887.60	Аналитический метод	0.10	Закрепление отсутствует
371	785845.46	2229884.25	Аналитический метод	0.10	Закрепление отсутствует
372	785835.70	2229891.23	Аналитический метод	0.10	Закрепление отсутствует

2. Сведения о характерных точках границ объекта					
Обозначение характерных точек границ	Координаты, м		Метод определения координат характерной точки	Средняя квадратическая погрешность положения характерной точки (Mt), м	Описание обозначения точки на местности (при наличии)
	X	Y			
1	2	3	4	5	6
373	785838.81	2229895.57	Аналитический метод	0.10	Закрепление отсутствует
374	785827.26	2229905.57	Аналитический метод	0.10	Закрепление отсутствует
375	785807.50	2229920.79	Аналитический метод	0.10	Закрепление отсутствует
376	785795.38	2229930.10	Аналитический метод	0.10	Закрепление отсутствует
377	785739.87	2229968.93	Аналитический метод	0.10	Закрепление отсутствует
378	785734.15	2229973.54	Аналитический метод	0.10	Закрепление отсутствует
379	785723.59	2229983.62	Аналитический метод	0.10	Закрепление отсутствует
380	785714.09	2229994.78	Аналитический метод	0.10	Закрепление отсутствует
381	785711.72	2229998.45	Аналитический метод	0.10	Закрепление отсутствует
382	785702.57	2230014.65	Аналитический метод	0.10	Закрепление отсутствует
383	785657.03	2230116.76	Аналитический метод	0.10	Закрепление отсутствует
384	785635.59	2230162.10	Аналитический метод	0.10	Закрепление отсутствует
385	785631.59	2230173.39	Аналитический метод	0.10	Закрепление отсутствует
386	785627.27	2230198.06	Аналитический метод	0.10	Закрепление отсутствует
387	785626.19	2230211.79	Аналитический метод	0.10	Закрепление отсутствует
388	785626.48	2230222.07	Аналитический метод	0.10	Закрепление отсутствует
389	785627.69	2230264.32	Аналитический метод	0.10	Закрепление отсутствует
390	785628.57	2230279.38	Аналитический метод	0.10	Закрепление отсутствует
391	785628.32	2230286.46	Аналитический метод	0.10	Закрепление отсутствует
392	785625.87	2230286.56	Аналитический метод	0.10	Закрепление отсутствует
393	785626.71	2230338.59	Аналитический метод	0.10	Закрепление отсутствует
394	785625.07	2230362.73	Аналитический метод	0.10	Закрепление отсутствует
395	785603.41	2230371.72	Аналитический метод	0.10	Закрепление отсутствует
396	785605.24	2230377.37	Аналитический метод	0.10	Закрепление отсутствует
397	785624.08	2230376.41	Аналитический метод	0.10	Закрепление отсутствует

2. Сведения о характерных точках границ объекта					
Обозначение характерных точек границ	Координаты, м		Метод определения координат характерной точки	Средняя квадратическая погрешность положения характерной точки (Mt), м	Описание обозначения точки на местности (при наличии)
	X	Y			
1	2	3	4	5	6
398	785617.97	2230411.10	Аналитический метод	0.10	Закрепление отсутствует
399	785612.55	2230435.21	Аналитический метод	0.10	Закрепление отсутствует
400	785606.34	2230448.72	Аналитический метод	0.10	Закрепление отсутствует
401	785602.67	2230478.60	Аналитический метод	0.10	Закрепление отсутствует
402	785606.87	2230502.78	Аналитический метод	0.10	Закрепление отсутствует
403	785608.20	2230515.37	Аналитический метод	0.10	Закрепление отсутствует
404	785609.25	2230515.35	Аналитический метод	0.10	Закрепление отсутствует
405	785610.15	2230532.50	Аналитический метод	0.10	Закрепление отсутствует
406	785611.23	2230543.51	Аналитический метод	0.10	Закрепление отсутствует
407	785610.11	2230561.38	Аналитический метод	0.10	Закрепление отсутствует
408	785603.97	2230594.85	Аналитический метод	0.10	Закрепление отсутствует
409	785595.00	2230618.90	Аналитический метод	0.10	Закрепление отсутствует
410	785593.40	2230625.78	Аналитический метод	0.10	Закрепление отсутствует
411	785588.86	2230624.31	Аналитический метод	0.10	Закрепление отсутствует
412	785585.16	2230635.72	Аналитический метод	0.10	Закрепление отсутствует
413	785589.75	2230637.22	Аналитический метод	0.10	Закрепление отсутствует
414	785557.99	2230735.27	Аналитический метод	0.10	Закрепление отсутствует
415	785545.97	2230774.33	Аналитический метод	0.10	Закрепление отсутствует
416	785541.29	2230786.80	Аналитический метод	0.10	Закрепление отсутствует
417	785538.30	2230804.21	Аналитический метод	0.10	Закрепление отсутствует
418	785537.87	2230817.63	Аналитический метод	0.10	Закрепление отсутствует
419	785538.30	2230836.89	Аналитический метод	0.10	Закрепление отсутствует
420	785539.74	2230850.72	Аналитический метод	0.10	Закрепление отсутствует
421	785539.86	2230852.01	Аналитический метод	0.10	Закрепление отсутствует
422	785540.52	2230854.12	Аналитический метод	0.10	Закрепление отсутствует

2. Сведения о характерных точках границ объекта					
Обозначение характерных точек границ	Координаты, м		Метод определения координат характерной точки	Средняя квадратическая погрешность положения характерной точки (Mt), м	Описание обозначения точки на местности (при наличии)
	X	Y			
1	2	3	4	5	6
423	785536.82	2230855.60	Аналитический метод	0.10	Закрепление отсутствует
424	785531.11	2230856.34	Аналитический метод	0.10	Закрепление отсутствует
425	785530.37	2230853.85	Аналитический метод	0.10	Закрепление отсутствует
426	785528.32	2230837.55	Аналитический метод	0.10	Закрепление отсутствует
427	785527.92	2230810.63	Аналитический метод	0.10	Закрепление отсутствует
428	785528.85	2230798.20	Аналитический метод	0.10	Закрепление отсутствует
429	785531.70	2230783.89	Аналитический метод	0.10	Закрепление отсутствует
430	785543.04	2230751.59	Аналитический метод	0.10	Закрепление отсутствует
431	785548.41	2230732.37	Аналитический метод	0.10	Закрепление отсутствует
432	785576.74	2230643.50	Аналитический метод	0.10	Закрепление отсутствует
433	785572.56	2230642.15	Аналитический метод	0.10	Закрепление отсутствует
434	785582.44	2230611.71	Аналитический метод	0.10	Закрепление отсутствует
435	785586.52	2230613.03	Аналитический метод	0.10	Закрепление отсутствует
436	785594.31	2230592.12	Аналитический метод	0.10	Закрепление отсутствует
437	785600.14	2230560.55	Аналитический метод	0.10	Закрепление отсутствует
438	785601.19	2230543.59	Аналитический метод	0.10	Закрепление отсутствует
439	785596.95	2230504.11	Аналитический метод	0.10	Закрепление отсутствует
440	785592.59	2230479.21	Аналитический метод	0.10	Закрепление отсутствует
441	785595.40	2230452.01	Аналитический метод	0.10	Закрепление отсутствует
442	785596.78	2230445.62	Аналитический метод	0.10	Закрепление отсутствует
443	785603.03	2230431.84	Аналитический метод	0.10	Закрепление отсутствует
444	785611.89	2230387.04	Аналитический метод	0.10	Закрепление отсутствует
445	785598.09	2230387.74	Аналитический метод	0.10	Закрепление отсутствует
446	785588.16	2230357.11	Аналитический метод	0.10	Закрепление отсутствует
447	785580.25	2230357.14	Аналитический метод	0.10	Закрепление отсутствует

2. Сведения о характерных точках границ объекта					
Обозначение характерных точек границ	Координаты, м		Метод определения координат характерной точки	Средняя квадратическая погрешность положения характерной точки (Mt), м	Описание обозначения точки на местности (при наличии)
	X	Y			
1	2	3	4	5	6
448	785579.96	2230267.14	Аналитический метод	0.10	Закрепление отсутствует
449	785617.79	2230267.02	Аналитический метод	0.10	Закрепление отсутствует
450	785616.19	2230211.67	Аналитический метод	0.10	Закрепление отсутствует
451	785617.35	2230196.74	Аналитический метод	0.10	Закрепление отсутствует
452	785621.92	2230170.79	Аналитический метод	0.10	Закрепление отсутствует
453	785626.42	2230158.09	Аналитический метод	0.10	Закрепление отсутствует
454	785647.89	2230112.70	Аналитический метод	0.10	Закрепление отсутствует
455	785669.71	2230062.15	Аналитический метод	0.10	Закрепление отсутствует
456	785698.96	2230000.39	Аналитический метод	0.10	Закрепление отсутствует
457	785705.97	2229988.91	Аналитический метод	0.10	Закрепление отсутствует
458	785716.32	2229976.75	Аналитический метод	0.10	Закрепление отсутствует
459	785727.65	2229965.93	Аналитический метод	0.10	Закрепление отсутствует
460	785742.66	2229954.87	Аналитический метод	0.10	Закрепление отсутствует
461	785801.26	2229912.97	Аналитический метод	0.10	Закрепление отсутствует
462	785825.31	2229893.89	Аналитический метод	0.10	Закрепление отсутствует
463	785821.75	2229888.92	Аналитический метод	0.10	Закрепление отсутствует
464	785847.77	2229870.30	Аналитический метод	0.10	Закрепление отсутствует
465	785849.51	2229872.73	Аналитический метод	0.10	Закрепление отсутствует
466	785859.74	2229864.31	Аналитический метод	0.10	Закрепление отсутствует
467	785874.49	2229848.95	Аналитический метод	0.10	Закрепление отсутствует
468	785886.58	2229831.80	Аналитический метод	0.10	Закрепление отсутствует
469	786052.17	2229582.53	Аналитический метод	0.10	Закрепление отсутствует
470	786070.94	2229546.12	Аналитический метод	0.10	Закрепление отсутствует
471	786056.96	2229535.38	Аналитический метод	0.10	Закрепление отсутствует
472	786064.41	2229515.35	Аналитический метод	0.10	Закрепление отсутствует

2. Сведения о характерных точках границ объекта					
Обозначение характерных точек границ	Координаты, м		Метод определения координат характерной точки	Средняя квадратическая погрешность положения характерной точки (Mt), м	Описание обозначения точки на местности (при наличии)
	X	Y			
1	2	3	4	5	6
473	786081.33	2229519.12	Аналитический метод	0.10	Закрепление отсутствует
474	786083.15	2229509.15	Аналитический метод	0.10	Закрепление отсутствует
475	786084.63	2229501.88	Аналитический метод	0.10	Закрепление отсутствует
476	786090.05	2229472.10	Аналитический метод	0.10	Закрепление отсутствует
477	786090.39	2229463.32	Аналитический метод	0.10	Закрепление отсутствует
478	786088.25	2229448.56	Аналитический метод	0.10	Закрепление отсутствует
479	786087.47	2229439.12	Аналитический метод	0.10	Закрепление отсутствует
480	786084.98	2229429.47	Аналитический метод	0.10	Закрепление отсутствует
481	786083.77	2229421.97	Аналитический метод	0.10	Закрепление отсутствует
482	786082.07	2229401.26	Аналитический метод	0.10	Закрепление отсутствует
483	786082.97	2229385.06	Аналитический метод	0.10	Закрепление отсутствует
484	786085.06	2229371.93	Аналитический метод	0.10	Закрепление отсутствует
485	786101.59	2229304.15	Аналитический метод	0.10	Закрепление отсутствует
486	786107.99	2229288.22	Аналитический метод	0.10	Закрепление отсутствует
487	786172.91	2229167.95	Аналитический метод	0.10	Закрепление отсутствует
488	786182.38	2229154.54	Аналитический метод	0.10	Закрепление отсутствует
489	786196.59	2229139.01	Аналитический метод	0.10	Закрепление отсутствует
490	786210.92	2229128.21	Аналитический метод	0.10	Закрепление отсутствует
491	786228.30	2229117.91	Аналитический метод	0.10	Закрепление отсутствует
492	786252.21	2229108.38	Аналитический метод	0.10	Закрепление отсутствует
493	786295.52	2229089.00	Аналитический метод	0.10	Закрепление отсутствует
494	786344.73	2229065.68	Аналитический метод	0.10	Закрепление отсутствует
495	786342.82	2229061.49	Аналитический метод	0.10	Закрепление отсутствует
496	786371.94	2229048.23	Аналитический метод	0.10	Закрепление отсутствует
497	786374.00	2229052.74	Аналитический метод	0.10	Закрепление отсутствует


2. Сведения о характерных точках границ объекта					
Обозначение характерных точек границ	Координаты, м		Метод определения координат характерной точки	Средняя квадратическая погрешность положения характерной точки (Mt), м	Описание обозначения точки на местности (при наличии)
	X	Y			
1	2	3	4	5	6
498	786392.76	2229044.75	Аналитический метод	0.10	Закрепление отсутствует
499	786392.30	2229043.64	Аналитический метод	0.10	Закрепление отсутствует
500	786449.21	2229018.45	Аналитический метод	0.10	Закрепление отсутствует
501	786457.29	2229014.26	Аналитический метод	0.10	Закрепление отсутствует
502	786494.76	2228997.14	Аналитический метод	0.10	Закрепление отсутствует
503	786632.63	2228936.34	Аналитический метод	0.10	Закрепление отсутствует
504	786647.98	2228930.56	Аналитический метод	0.10	Закрепление отсутствует
505	786661.94	2228923.17	Аналитический метод	0.10	Закрепление отсутствует
506	786685.42	2228906.07	Аналитический метод	0.10	Закрепление отсутствует
507	786697.35	2228892.46	Аналитический метод	0.10	Закрепление отсутствует
508	786694.49	2228891.16	Аналитический метод	0.10	Закрепление отсутствует
509	786707.66	2228862.00	Аналитический метод	0.10	Закрепление отсутствует
510	786709.31	2228862.74	Аналитический метод	0.10	Закрепление отсутствует
511	786713.27	2228849.77	Аналитический метод	0.10	Закрепление отсутствует
512	786714.36	2228842.40	Аналитический метод	0.10	Закрепление отсутствует
513	786691.65	2228864.58	Аналитический метод	0.10	Закрепление отсутствует
514	786668.94	2228846.91	Аналитический метод	0.10	Закрепление отсутствует
515	786694.02	2228808.26	Аналитический метод	0.10	Закрепление отсутствует
516	786708.87	2228793.86	Аналитический метод	0.10	Закрепление отсутствует
517	786717.57	2228788.23	Аналитический метод	0.10	Закрепление отсутствует
518	786720.57	2228770.17	Аналитический метод	0.10	Закрепление отсутствует
519	786724.84	2228770.88	Аналитический метод	0.10	Закрепление отсутствует
520	786737.43	2228667.28	Аналитический метод	0.10	Закрепление отсутствует
521	786737.50	2228657.70	Аналитический метод	0.10	Закрепление отсутствует
522	786738.21	2228651.88	Аналитический метод	0.10	Закрепление отсутствует

2. Сведения о характерных точках границ объекта					
Обозначение характерных точек границ	Координаты, м		Метод определения координат характерной точки	Средняя квадратическая погрешность положения характерной точки (Mt), м	Описание обозначения точки на местности (при наличии)
	X	Y			
1	2	3	4	5	6
523	786737.55	2228641.27	Аналитический метод	0.10	Закрепление отсутствует
524	786736.58	2228634.47	Аналитический метод	0.10	Закрепление отсутствует
525	786736.54	2228624.75	Аналитический метод	0.10	Закрепление отсутствует
526	786728.30	2228576.46	Аналитический метод	0.10	Закрепление отсутствует
527	786725.76	2228574.75	Аналитический метод	0.10	Закрепление отсутствует
528	786713.00	2228576.62	Аналитический метод	0.10	Закрепление отсутствует
529	786708.66	2228547.06	Аналитический метод	0.10	Закрепление отсутствует
530	786739.56	2228541.84	Аналитический метод	0.10	Закрепление отсутствует
1	786775.95	2228535.01	Аналитический метод	0.10	Закрепление отсутствует
531	785606.25	2230881.11	Аналитический метод	0.10	Закрепление отсутствует
532	785602.01	2230896.38	Аналитический метод	0.10	Закрепление отсутствует
533	785604.34	2230920.18	Аналитический метод	0.10	Закрепление отсутствует
534	785637.30	2230916.27	Аналитический метод	0.10	Закрепление отсутствует
535	785643.20	2230965.92	Аналитический метод	0.10	Закрепление отсутствует
536	785573.69	2230974.17	Аналитический метод	0.10	Закрепление отсутствует
537	785571.94	2230959.49	Аналитический метод	0.10	Закрепление отсутствует
538	785549.34	2230960.27	Аналитический метод	0.10	Закрепление отсутствует
539	785544.69	2230934.66	Аналитический метод	0.10	Закрепление отсутствует
540	785543.69	2230916.46	Аналитический метод	0.10	Закрепление отсутствует
541	785541.33	2230916.44	Аналитический метод	0.10	Закрепление отсутствует
542	785524.58	2230914.34	Аналитический метод	0.10	Закрепление отсутствует
543	785544.42	2230906.41	Аналитический метод	0.10	Закрепление отсутствует
544	785545.87	2230906.55	Аналитический метод	0.10	Закрепление отсутствует
545	785548.96	2230907.70	Аналитический метод	0.10	Закрепление отсутствует
546	785551.46	2230909.84	Аналитический метод	0.10	Закрепление отсутствует

2. Сведения о характерных точках границ объекта					
Обозначение характерных точек границ	Координаты, м		Метод определения координат характерной точки	Средняя квадратическая погрешность положения характерной точки (Mt), м	Описание обозначения точки на местности (при наличии)
	X	Y			
1	2	3	4	5	6
547	785553.09	2230912.71	Аналитический метод	0.10	Закрепление отсутствует
548	785554.25	2230921.76	Аналитический метод	0.10	Закрепление отсутствует
549	785554.66	2230933.59	Аналитический метод	0.10	Закрепление отсутствует
550	785557.63	2230949.98	Аналитический метод	0.10	Закрепление отсутствует
551	785567.25	2230949.65	Аналитический метод	0.10	Закрепление отсутствует
552	785569.37	2230932.87	Аналитический метод	0.10	Закрепление отсутствует
553	785570.53	2230929.79	Аналитический метод	0.10	Закрепление отсутствует
554	785572.92	2230927.08	Аналитический метод	0.10	Закрепление отсутствует
555	785576.16	2230925.46	Аналитический метод	0.10	Закрепление отсутствует
556	785594.62	2230923.51	Аналитический метод	0.10	Закрепление отсутствует
557	785592.03	2230897.08	Аналитический метод	0.10	Закрепление отсутствует
558	785594.86	2230885.99	Аналитический метод	0.10	Закрепление отсутствует
531	785606.25	2230881.11	Аналитический метод	0.10	Закрепление отсутствует
3. Сведения о характерных точках части (частей) границы объекта					
Обозначение характерных точек части границы	Координаты, м		Метод определения координат характерной точки	Средняя квадратическая погрешность положения характерной точки (Mt), м	Описание обозначения точки на местности (при наличии)
	X	Y			
1	2	3	4	5	6
-	-	-	-	-	-

Схема расположения границ публичного сервитута

Томская область, Александровский район,
Александровское сельское поселение
Система координат МСК 70, зона 2

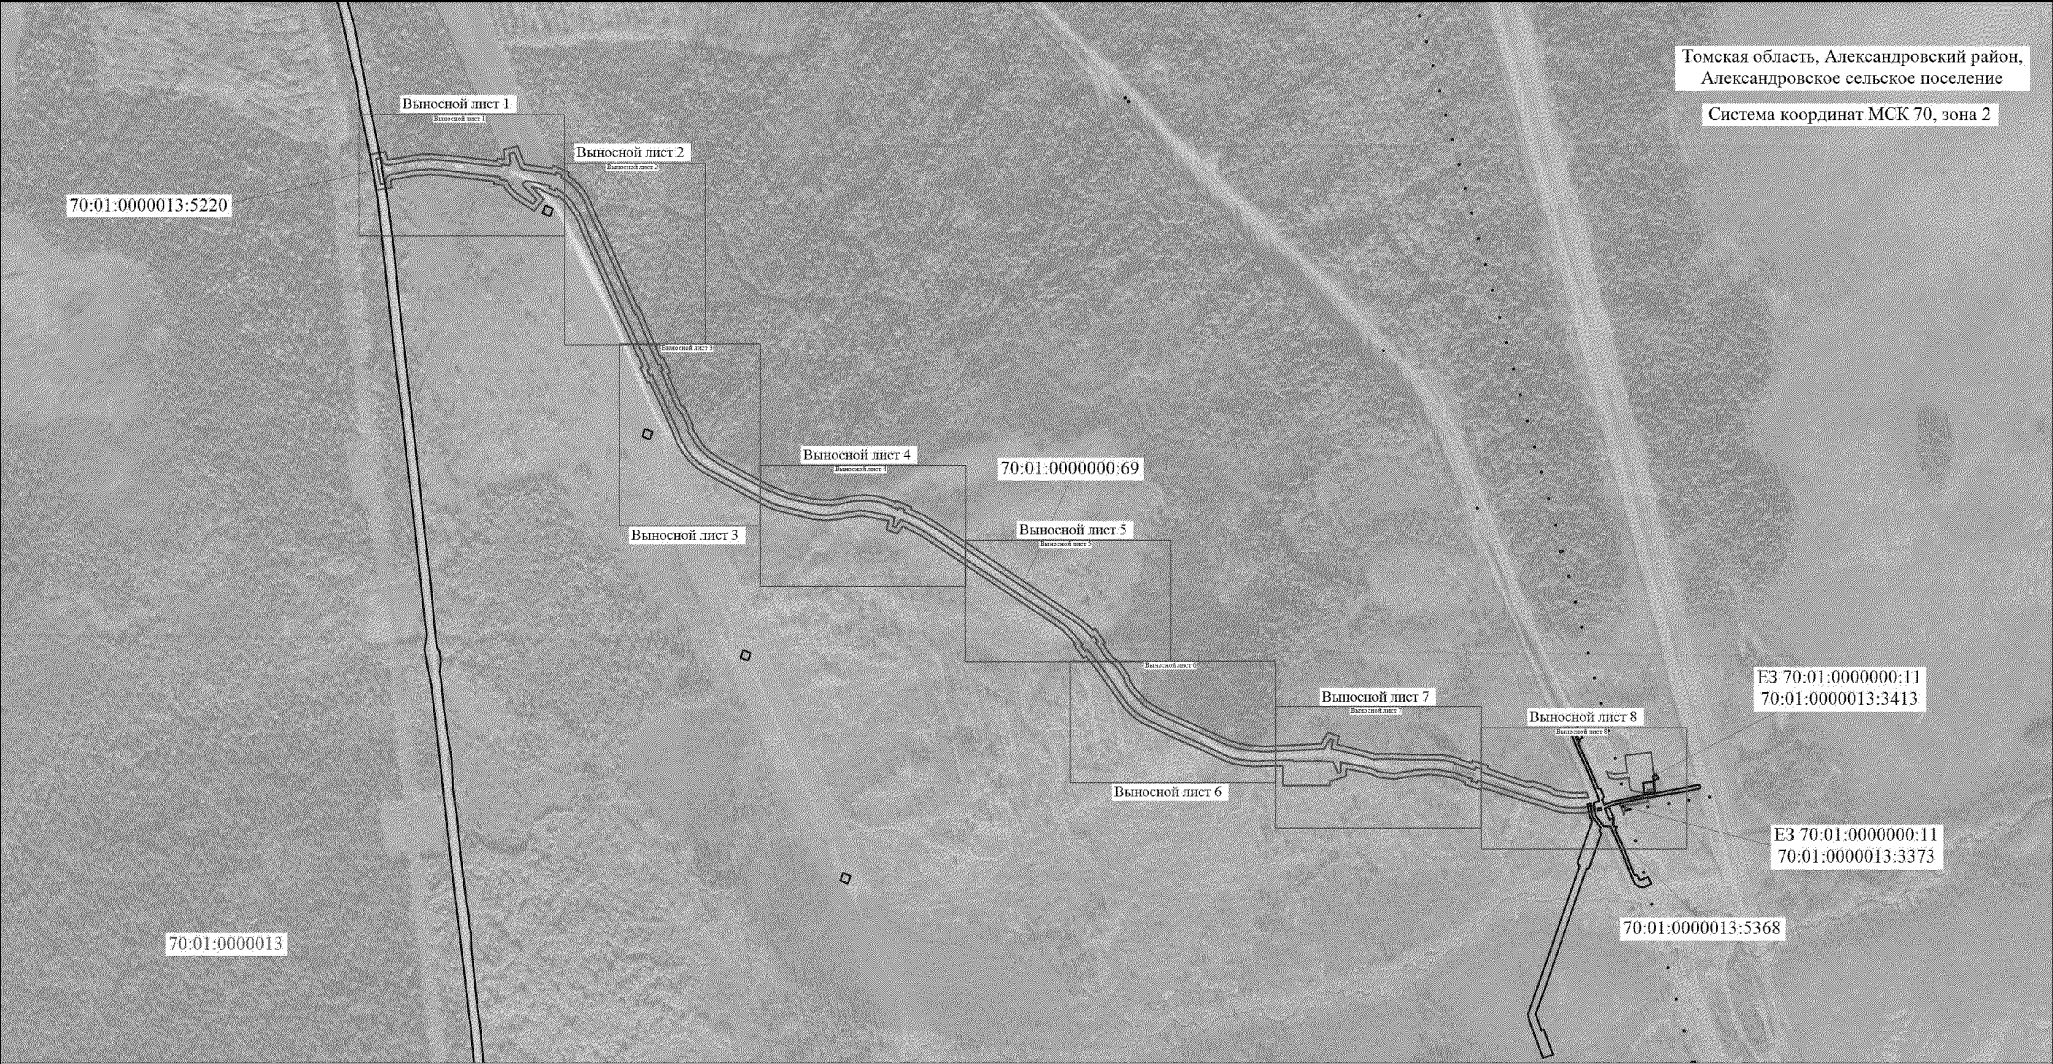


Условные обозначения

- | | | | |
|--|--|--------------------|---|
| | - Проектная граница публичного сервитута | | - Граница кадастрового квартала |
| | - Характерная точка проектной границы публичного сервитута | 70:01:0000013 | - Номер кадастрового квартала |
| | - Обозначение характерной точки проектной границы публичного сервитута | | - Граница земельного участка, в отношении которого испрашивается публичный сервитут |
| | - Установленные границы административно-территориального образования | 70:01:0000013:5220 | - Кадастровый номер земельного участка, в отношении которого испрашивается публичный сервитут |

Схема расположения границ публичного сервитута

Выносной лист 1

Гомская область, Александровский район,
Александровское сельское поселение

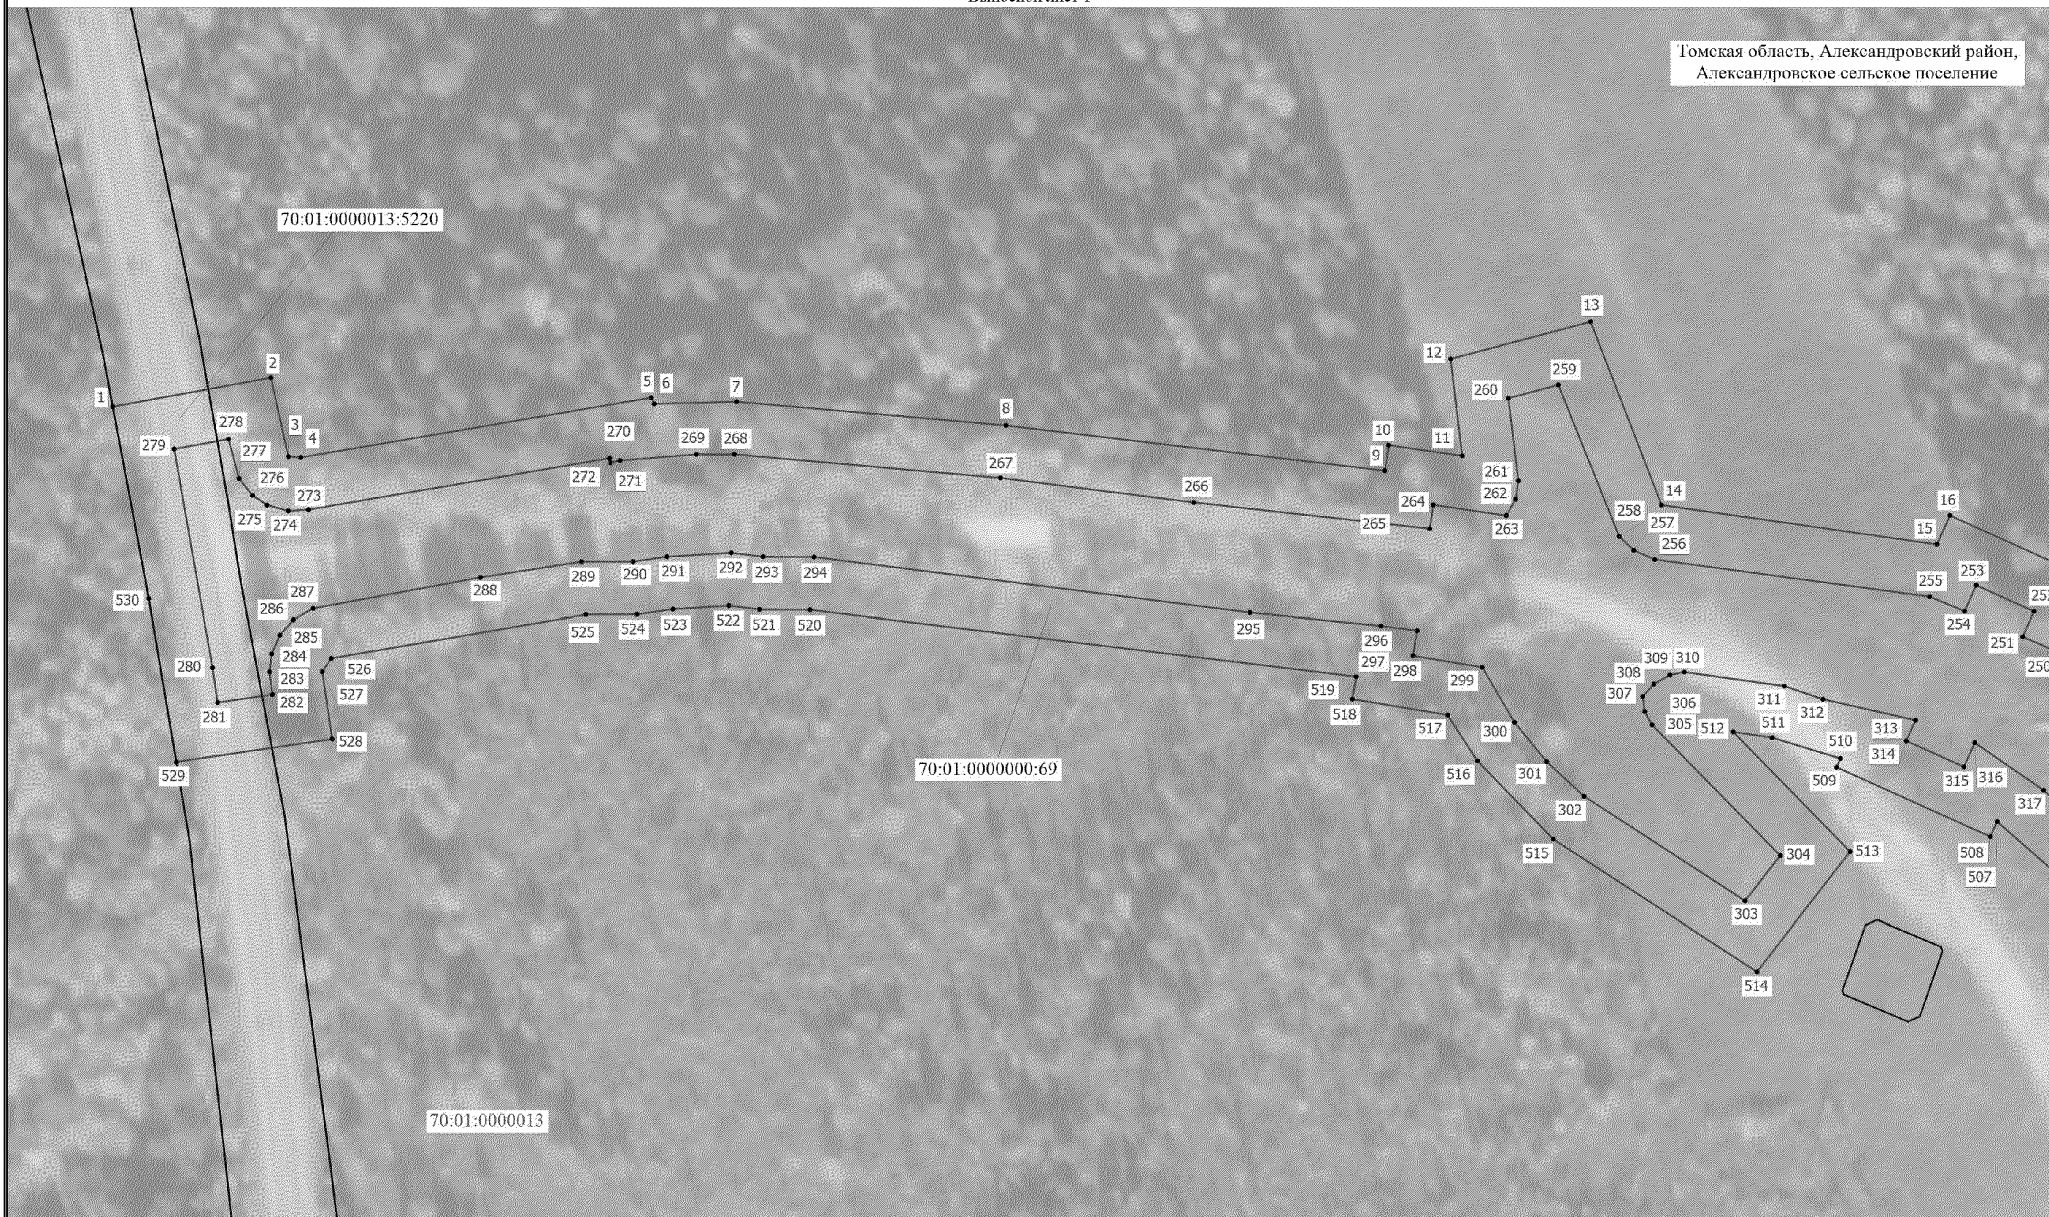


Условные обозначения расположены на основном листе

Масштаб 1:1000

Схема расположения границ публичного сервитута

Выносной лист 2

Томская область, Александровский район,
Александровское сельское поселение

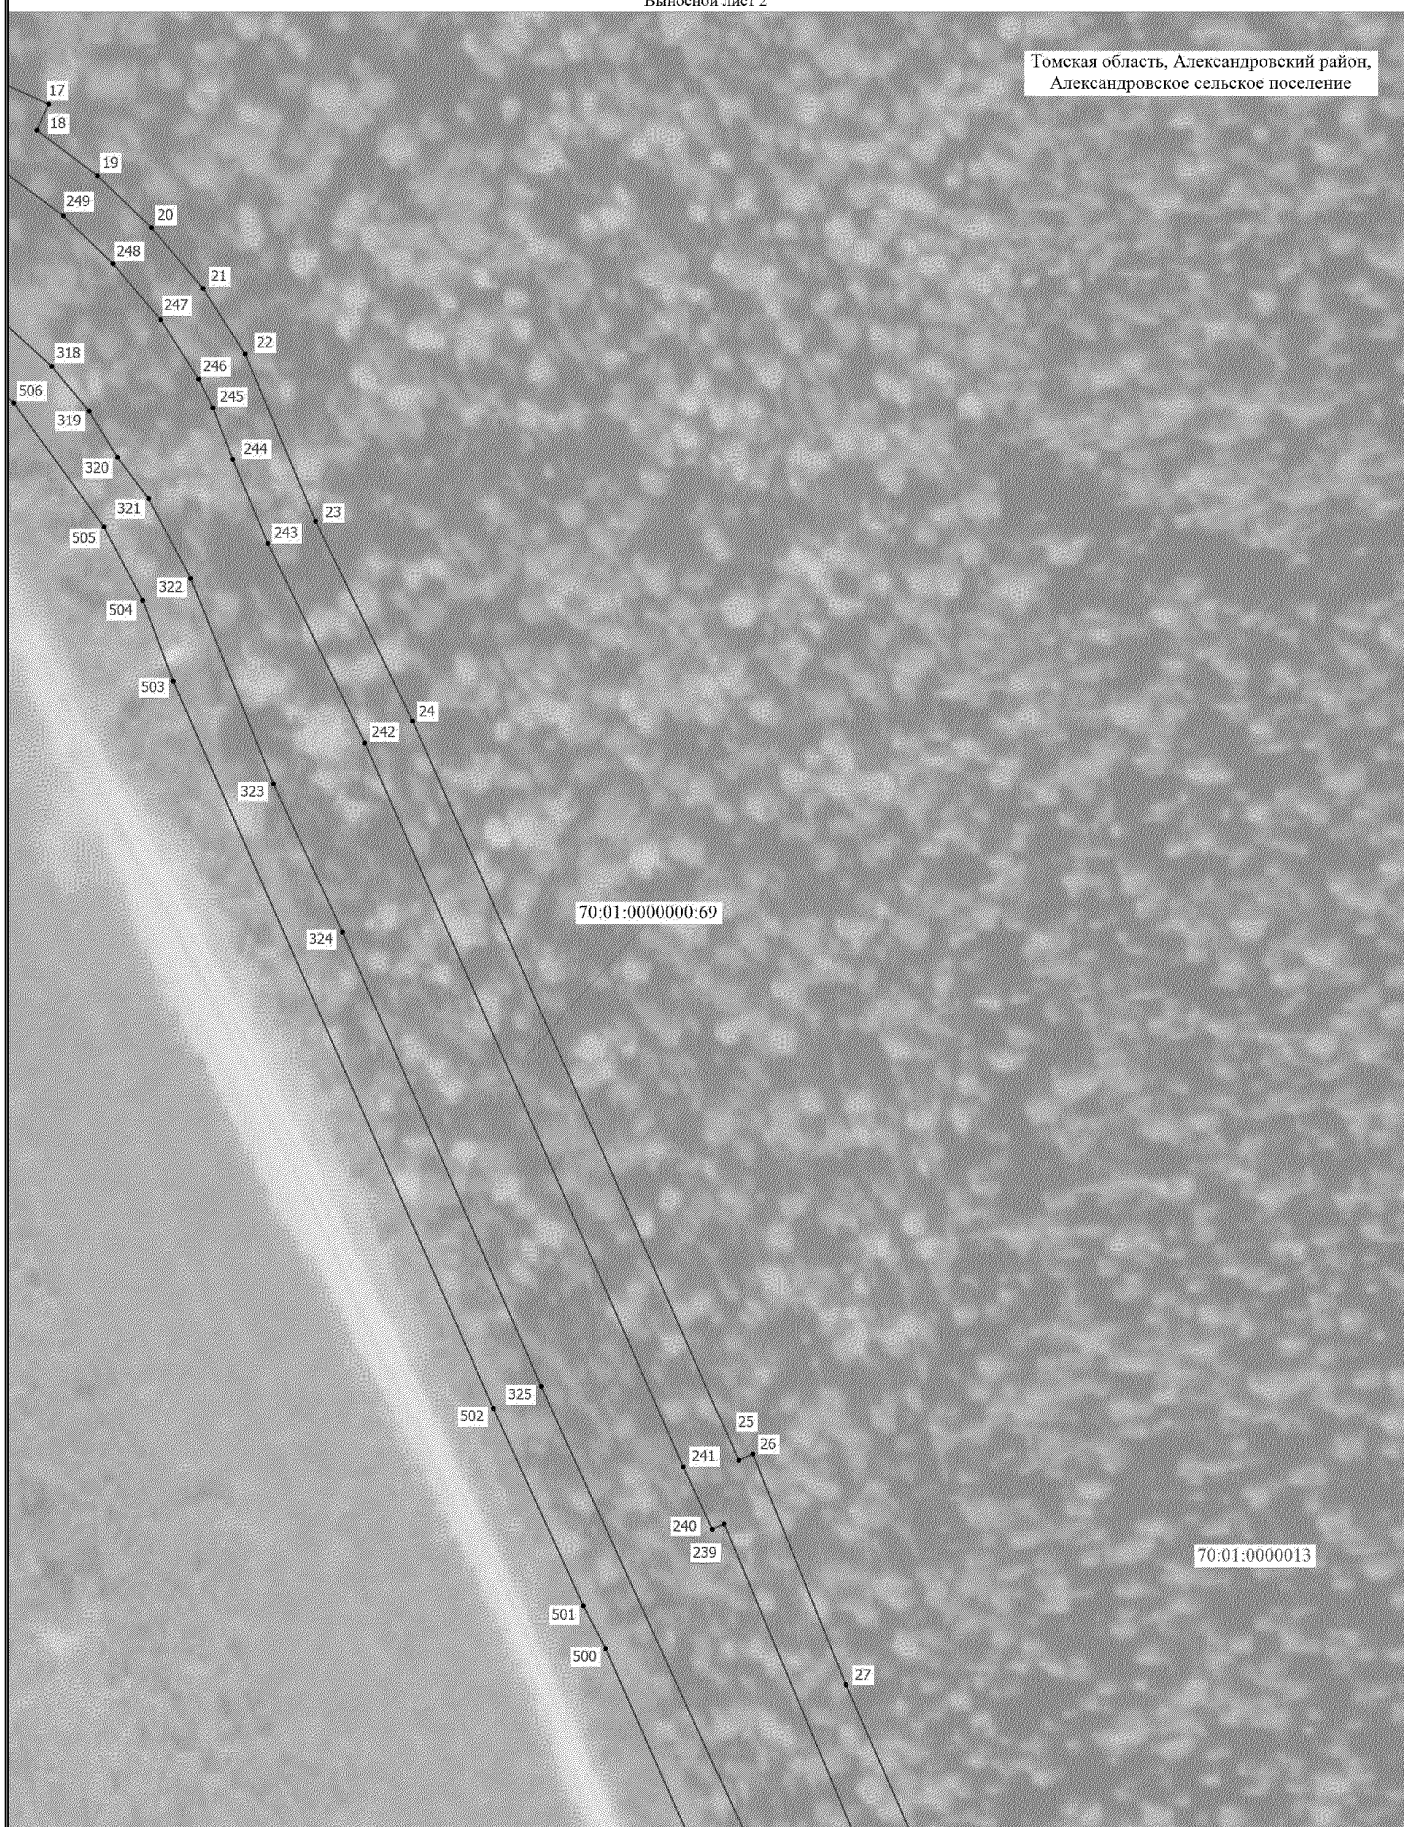

Условные обозначения расположены на основном листе

Масштаб 1:1000

Схема расположения границ публичного сервитута

Выносной лист 3

Томская область, Александровский район,
Александровское сельское поселение



Условные обозначения расположены на основном листе

Масштаб 1:1000

Схема расположения границ публичного сервитута

Выносной лист 4

Томская область, Александровский район,
Александровское сельское поселение



Условные обозначения расположены на основном листе

Масштаб 1:1000

Схема расположения границ публичного сервитута

Выносной лист 5

Томская область, Александровский район,
Александровское сельское поселение



Условные обозначения расположены на основном листе

Масштаб 1:1000

Схема расположения границ публичного сервитута

Выносной лист 6

Томская область, Александровский район,
Александровское сельское поселение




Условные обозначения расположены на основном листе

Масштаб 1:1000

Схема расположения границ публичного сервитута

Выносной лист 7

Томская область, Александровский район,
Александровское сельское поселение

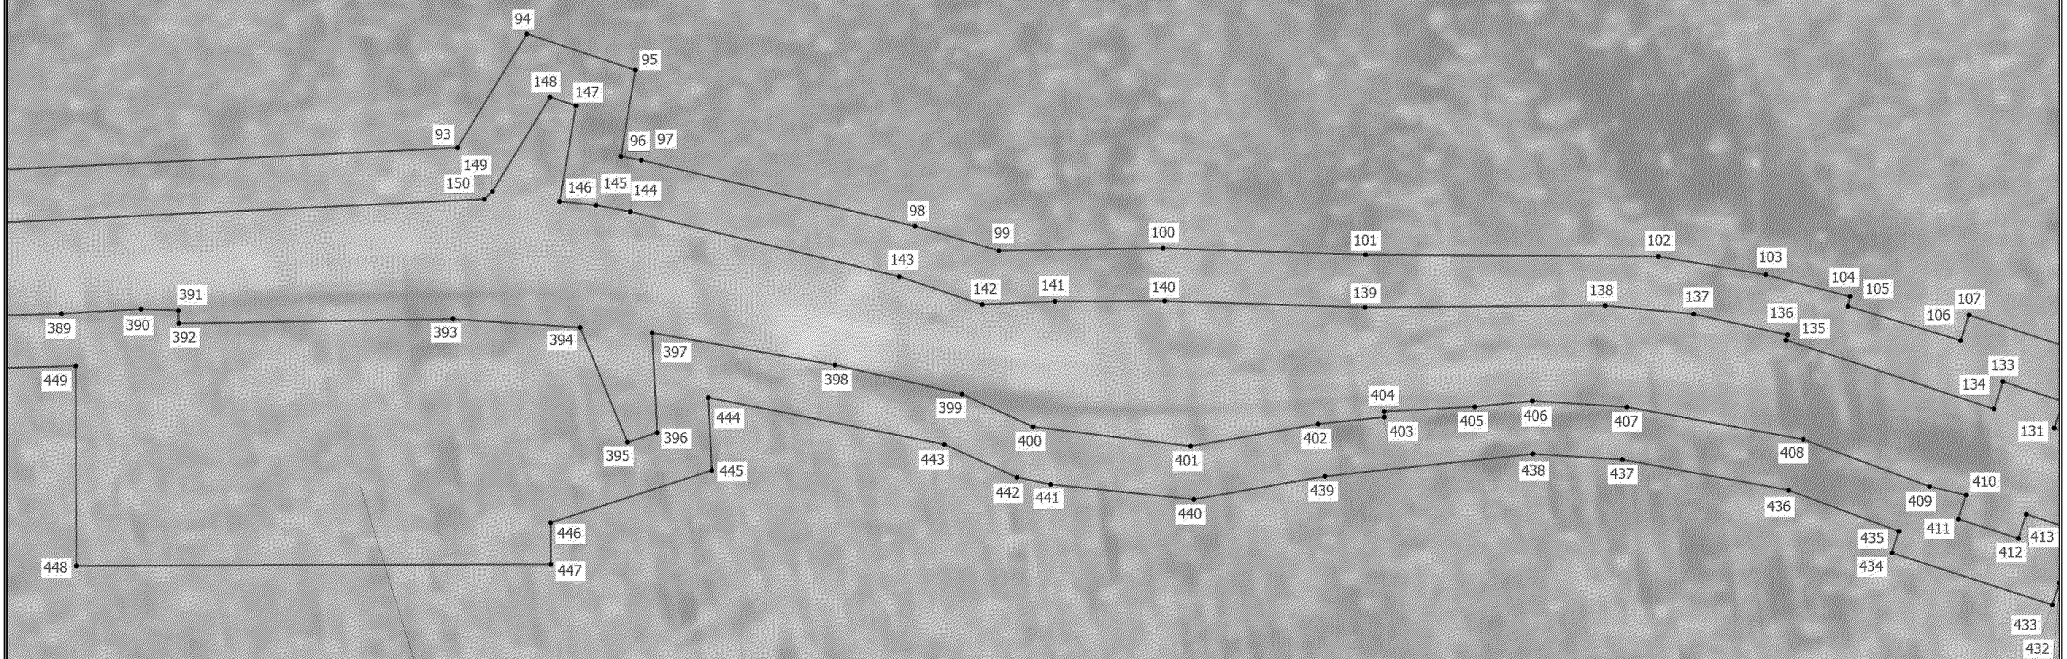

70:01:0000000:69

70:01:0000013


Условные обозначения расположены на основном листе

Масштаб 1:1000

Схема расположения границ публичного сервитута

Выносной лист 8

Томская область, Александровский район,
Александровское сельское поселение

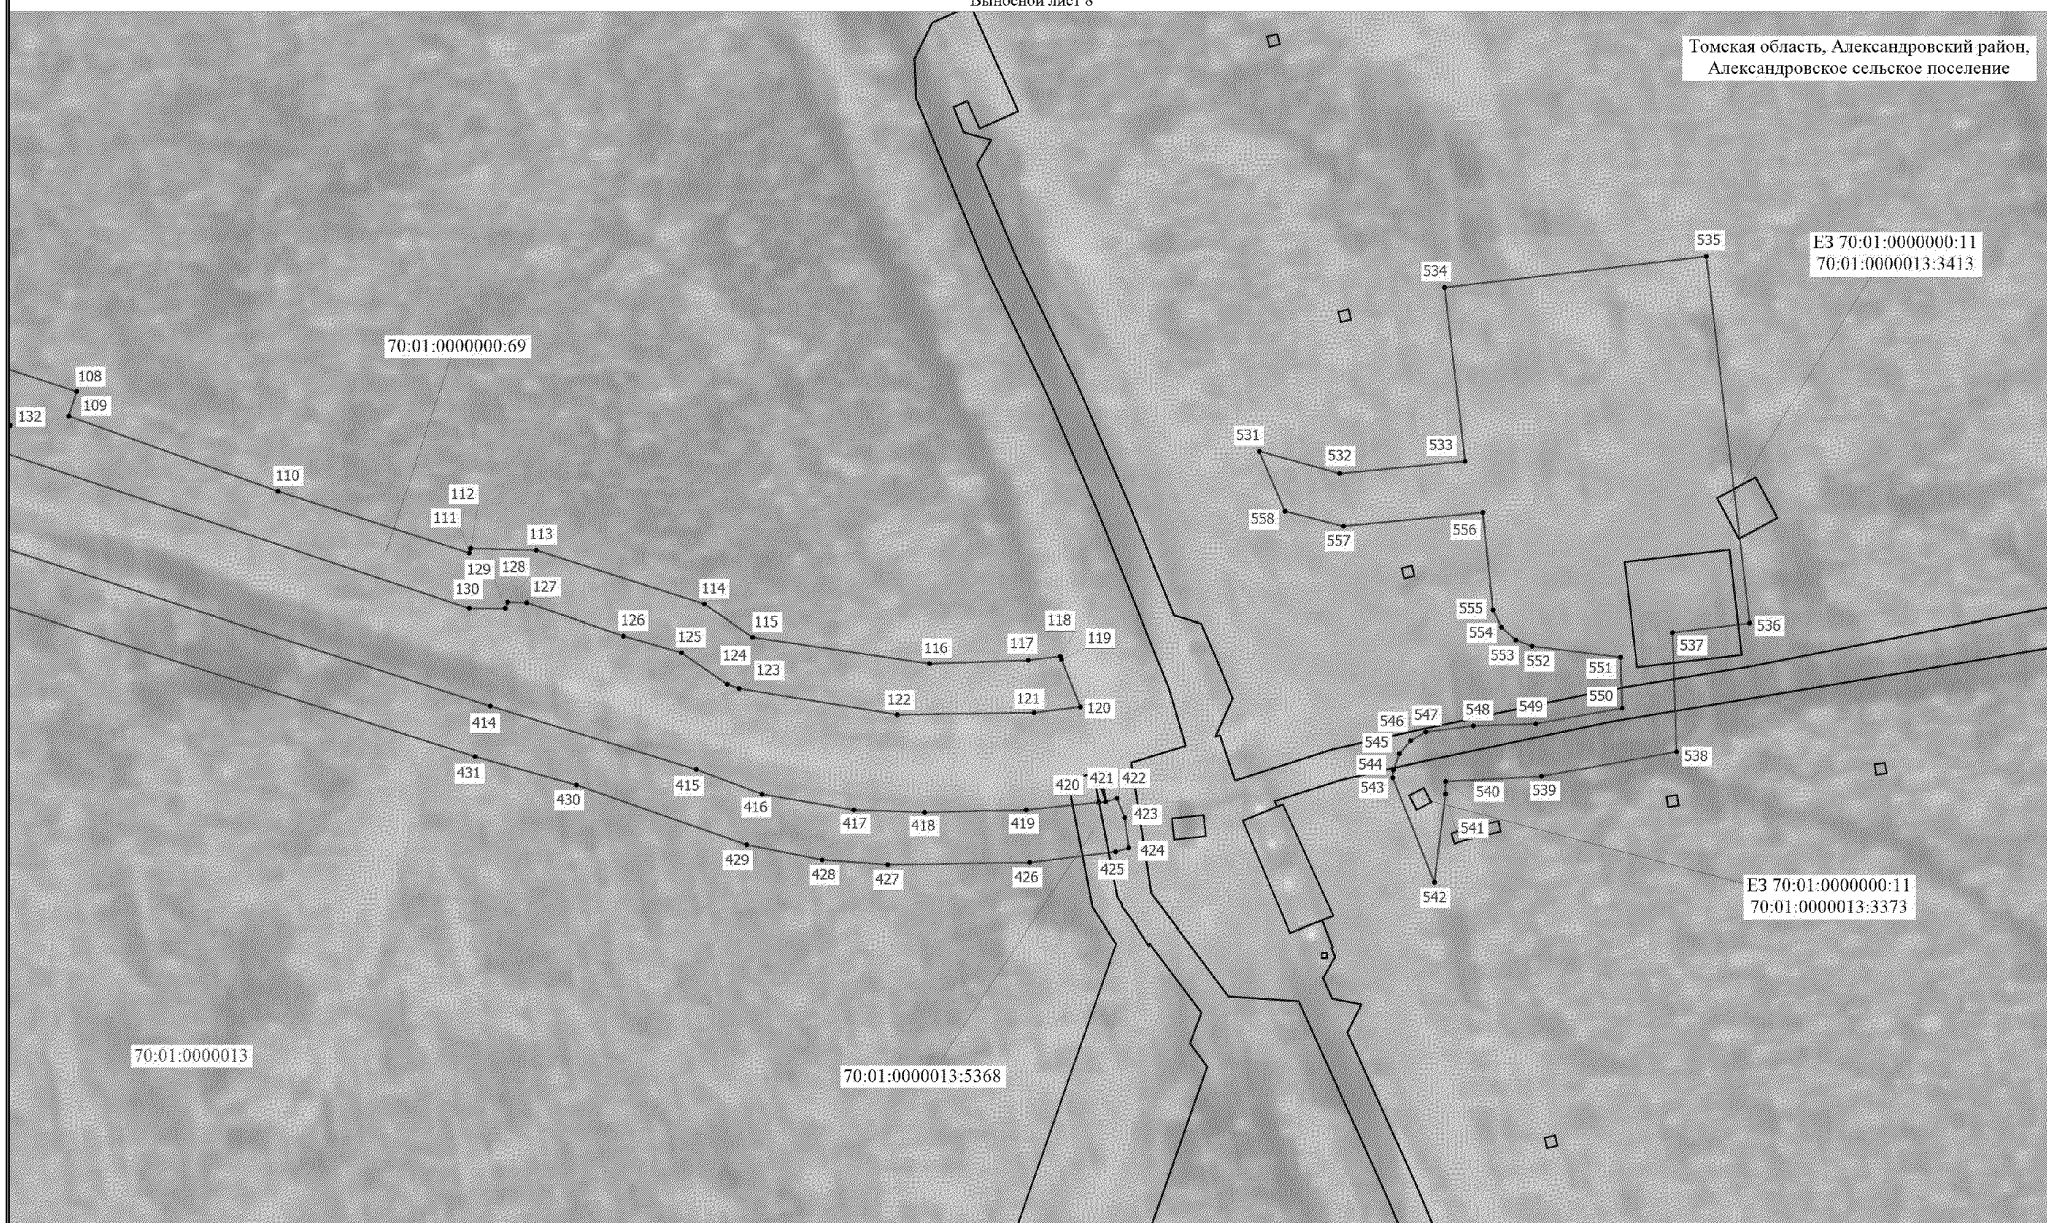

Условные обозначения расположены на основном листе

Масштаб 1:1000